


VOLKSPARK UND BOTANISCHER GARTEN

ENTWICKLUNGSPLAN

M 1:500

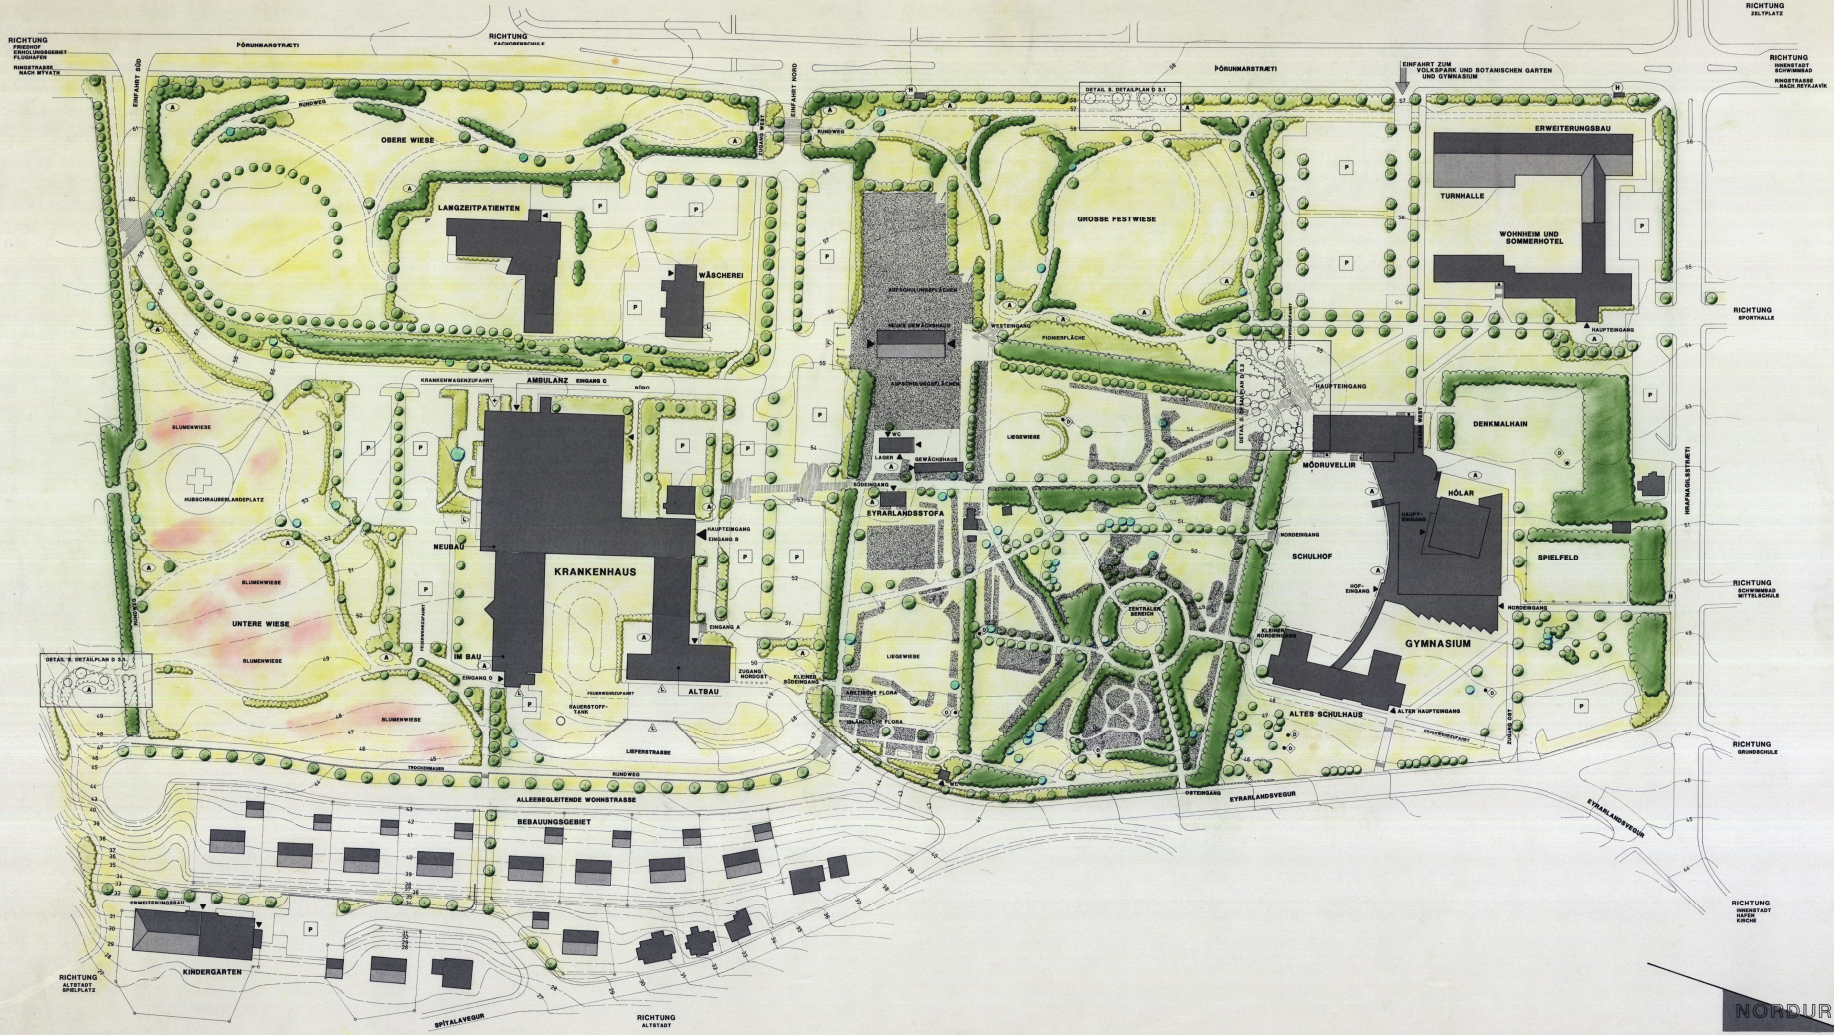

- ### LEGENDE
- VEGETATION**
 - LAUBBÄUME HOCHSTÄMME-SOLITÄR
 - LAUBBÄUME
 - IMMERGRÜNE BÄUME
 - BAUMGRUPPE / BAUMREIHE
 - STRÄUCHERGRUPPE / BODENDECKER
 - SICHTUNGS- / AUFSCHULUNGSFLÄCHEN
 - RASEN- / WIESENFLÄCHEN
 - WEGE, PARKPLÄTZE UND BEBAUUNG**
 - WASSERGEBUNDENE WEGE
 - BEFESTIGTE WEGE
 - BELAGSWECHSEL
 - PARKPLÄTZE
 - BESTEHENDE BEBAUUNG
 - GEPLANTE BEBAUUNG
 - GRUNDSTÜCKSGRENZE
 - SONSTIGES**
 - AUFHALTSBEREICH MIT SITZGELEGENHEIT
 - TOR
 - ZAUN
 - MAUERWERK
 - TREPPE
 - INGANG
 - ZUGANG FÜR LIEFERUNGEN
 - DENKMAL
 - BUSHALTESTELLE
 - 1M HÖHENLINIEN

FACHSCHULE WESENSTEINER
STADTBÜRO LINDENPLATZ

DIPLOMARBEIT

VOLKSPARK UND BOTANISCHER GARTEN
-LYTIGARDEN AKUREYAR-

LETKONZEPT FÜR ANLEGENDE GRÜNFLÄCHEN VOM
GYMNASIUM AKUREYAR UND KREISDRANGENHAUS

ENTWICKLUNGSPLAN
M 1:500

BETRIEBEN: PROF. DR. PETER HETEMER
BEARBEITET: HERMANN GEORG GUNDELSSON

OCTOBER 1936 PLAN NR. C. 3.0